


Чертеж планировки территории Основная часть

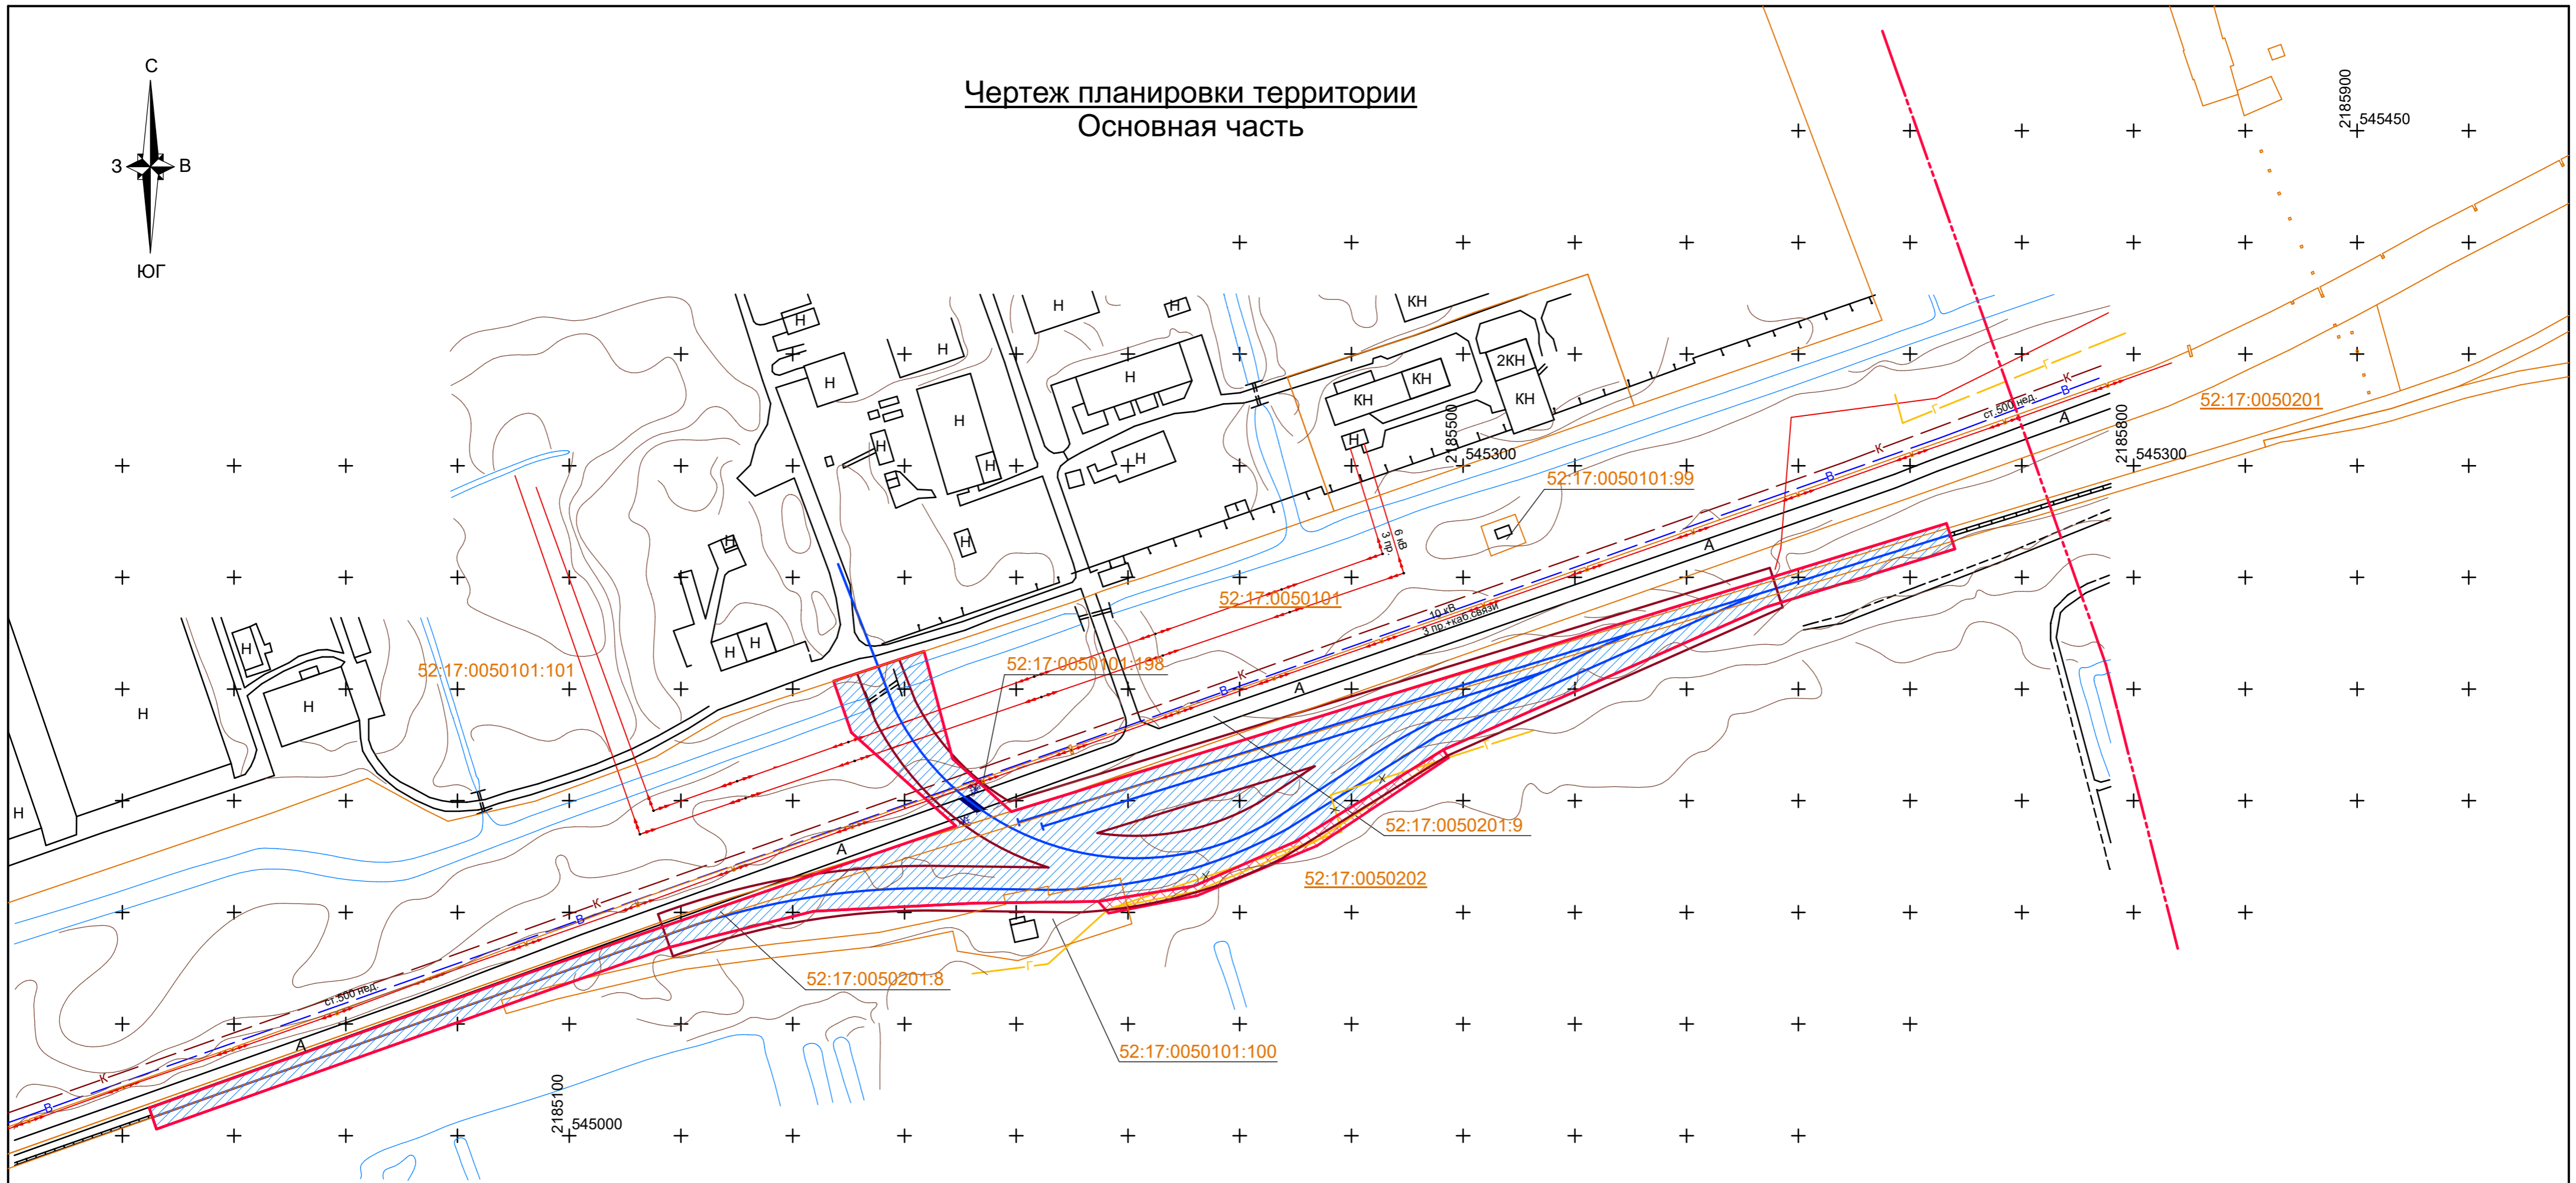

Условные обозначения

- Граница населенного пункта
- Ось проектируемых железнодорожных путей
- Полоса отвода на период строительства железнодорожных путей
- Полоса отвода на период строительства (перенос газопровода)
- Полоса отвода на период эксплуатации
- Железнодорожный переезд
- Демонтируемый участок газопровода
- Вновь устраиваемый участок газопровода
- Водопропускная труба на пересечении проектируемых ж/д путей с мелиоративной канавой
- Границы земельных участков, стоящих на государственном кадастровом учете
- 52:17:0050101:100 Номер кадастрового участка
- 52:17:0050101 Номер кадастрового квартала

0024/14					
Строительство железнодорожных путей необщего пользования ЗАО "Реал-Инвест", Нижегородская обл., Балахнинский р-н, пос. Гидроторф					
Изм.	Кол.уч.	Лист	№ док.	Подпись	Дата
ГИП		Гусев			
Проверил		Гусев			
Разработ		Лисина			
Н.контр.		Слапогузов			
Проект планировки и межевания территории для линейного объекта				Стадия	Лист
Чертеж планировки территории М 1:2000				П	1
				ООО "ГеоСпецПроект"	