
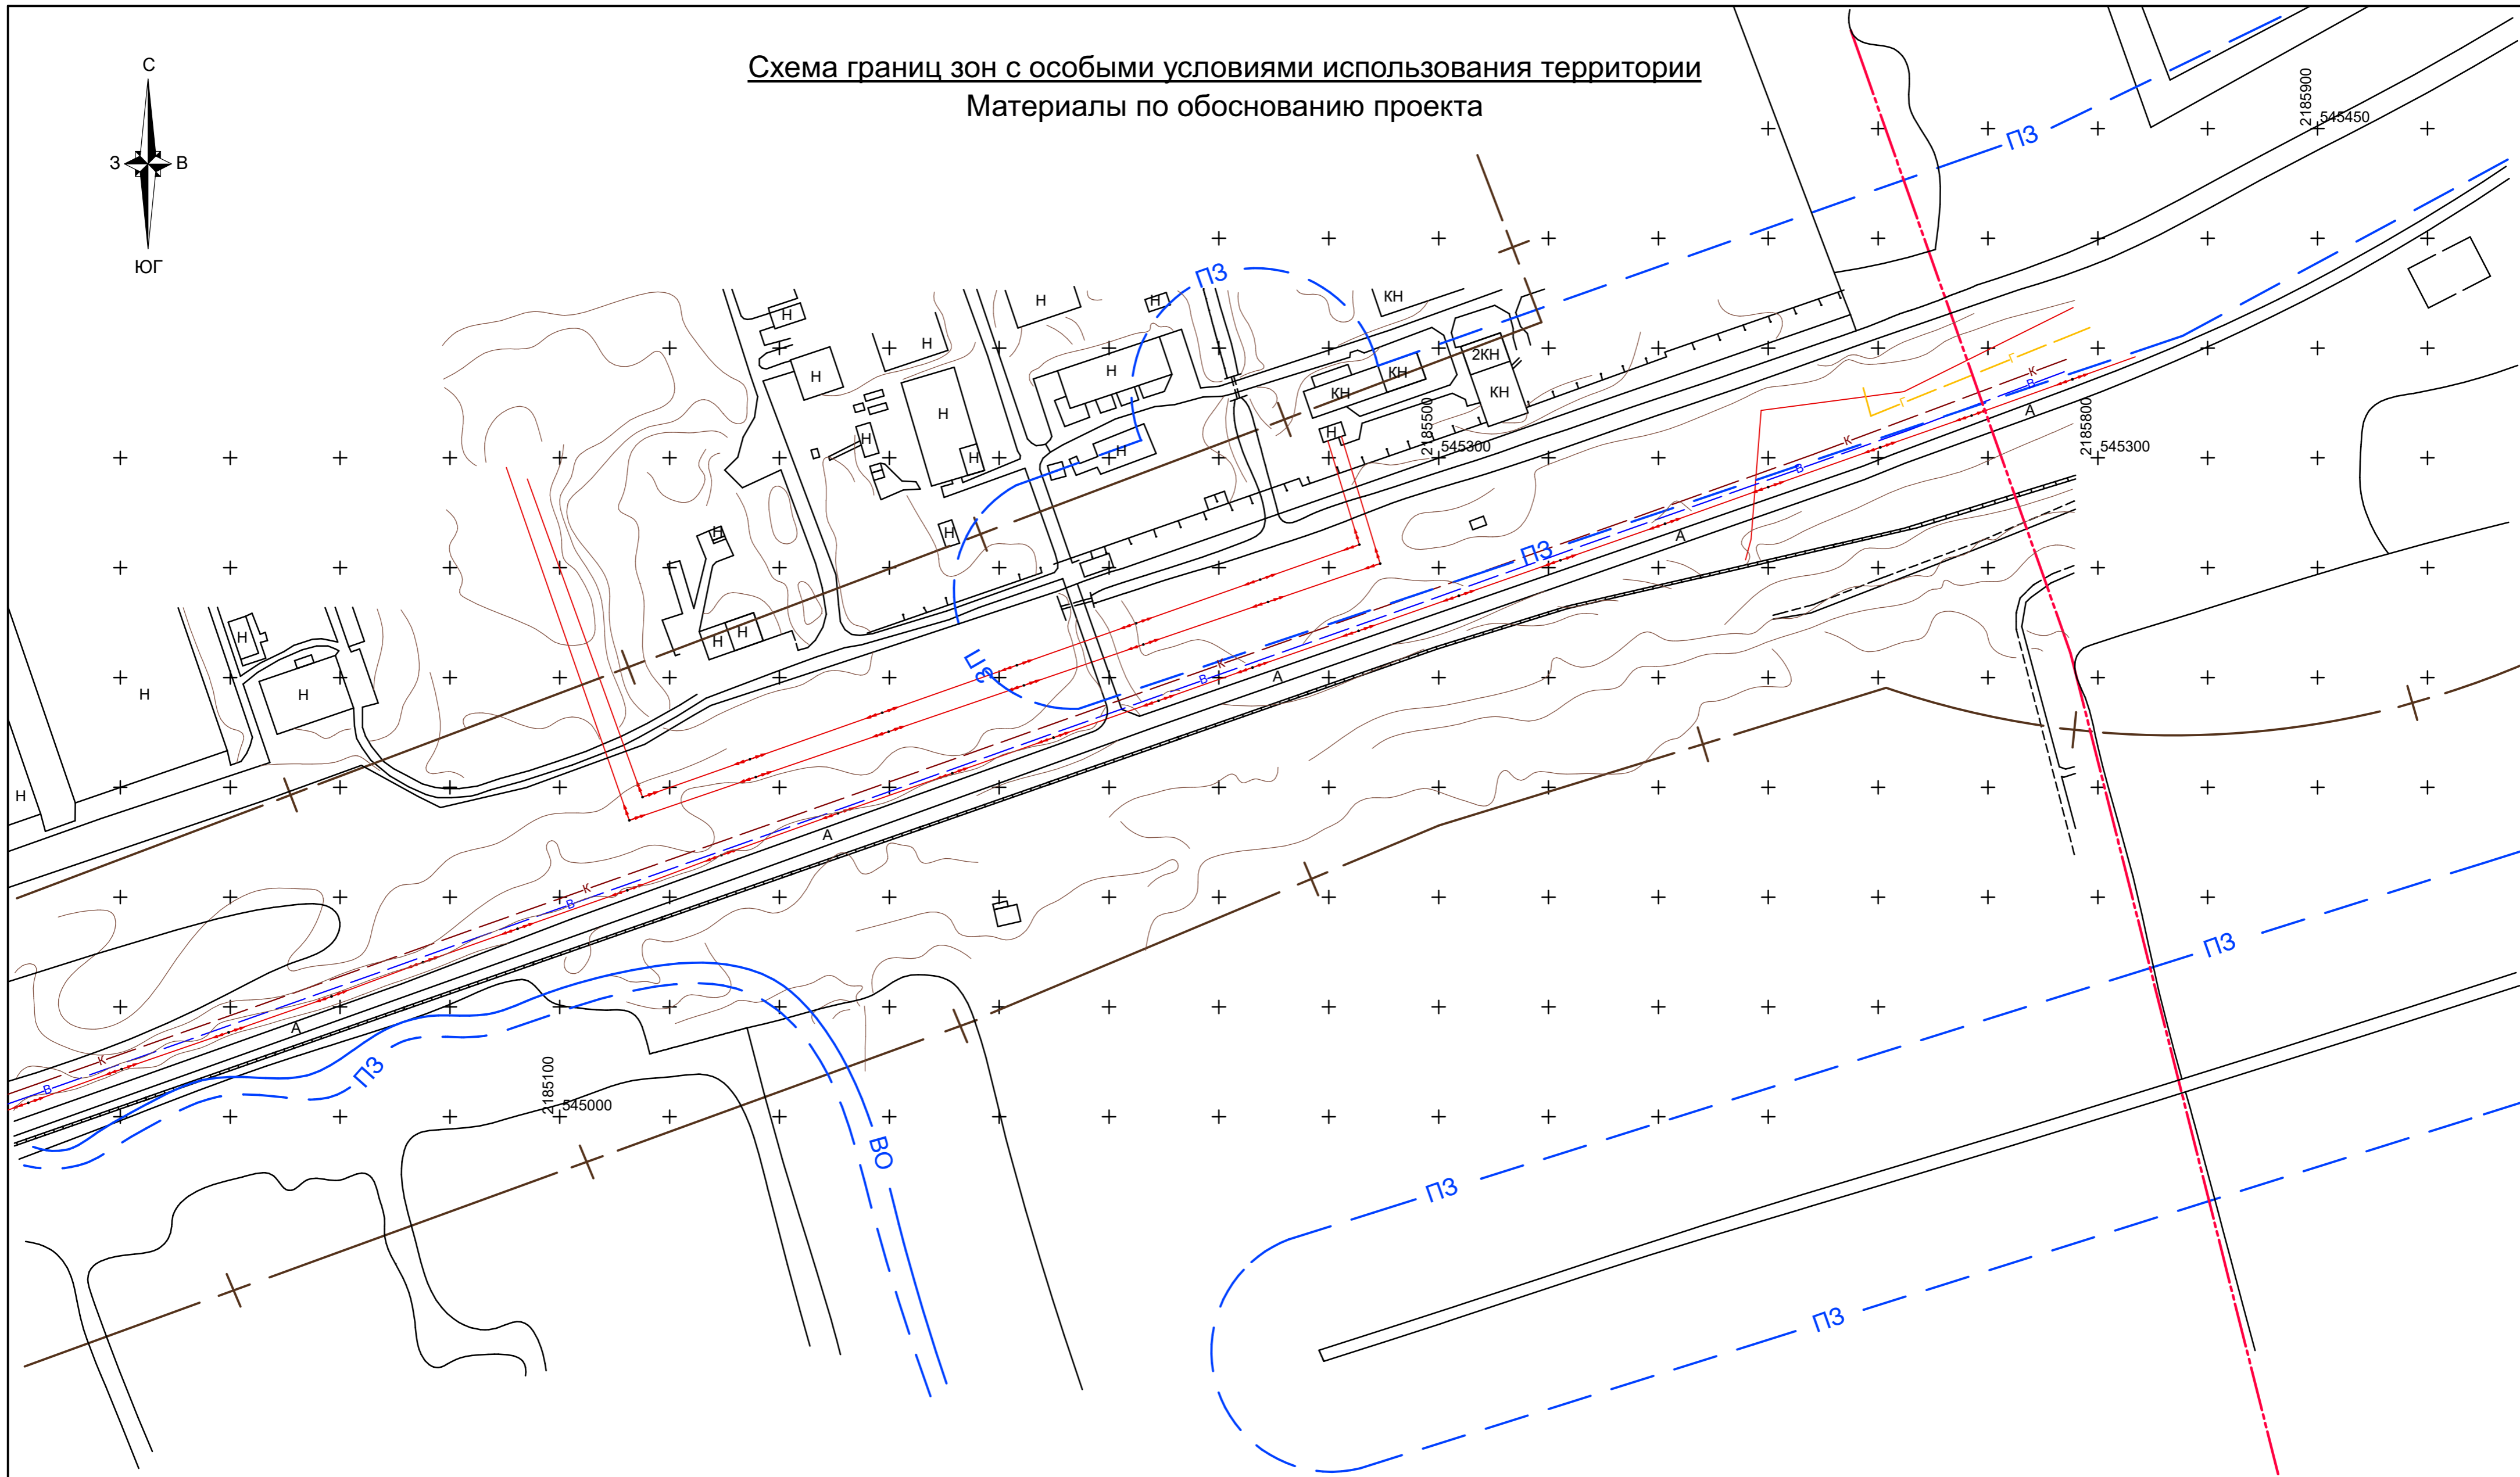


Схема границ зон с особыми условиями использования территории
Материалы по обоснованию проекта

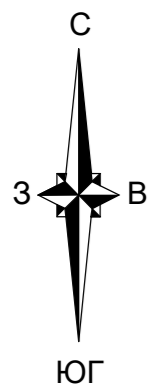

Условные обозначения

- Граница населенного пункта
- Граница санитарно-защитной зоны, санитарного разрыва
- Граница водоохранной зоны
- Граница защитной прибрежной полосы

						0024/14			
						Строительство железнодорожных путей необщего пользования ЗАО "Реал-Инвест", Нижегородская обл., Балахнинский р-н, пос. Гидроторф			
Изм.	Кол.уч.	Лист	№ док.	Подпись	Дата	Проект планировки и межевания территории для линейного объекта (Материалы по обоснованию)	Стадия	Лист	Листов
ГИП		Гусев					П	3	
Проверил		Гусев					ООО "ГеоСпецПроект"		
Разработ		Лисина							
Н.контр.		Слапогузов				Схема границ зон с особыми условиями использования территории М 1:2000			